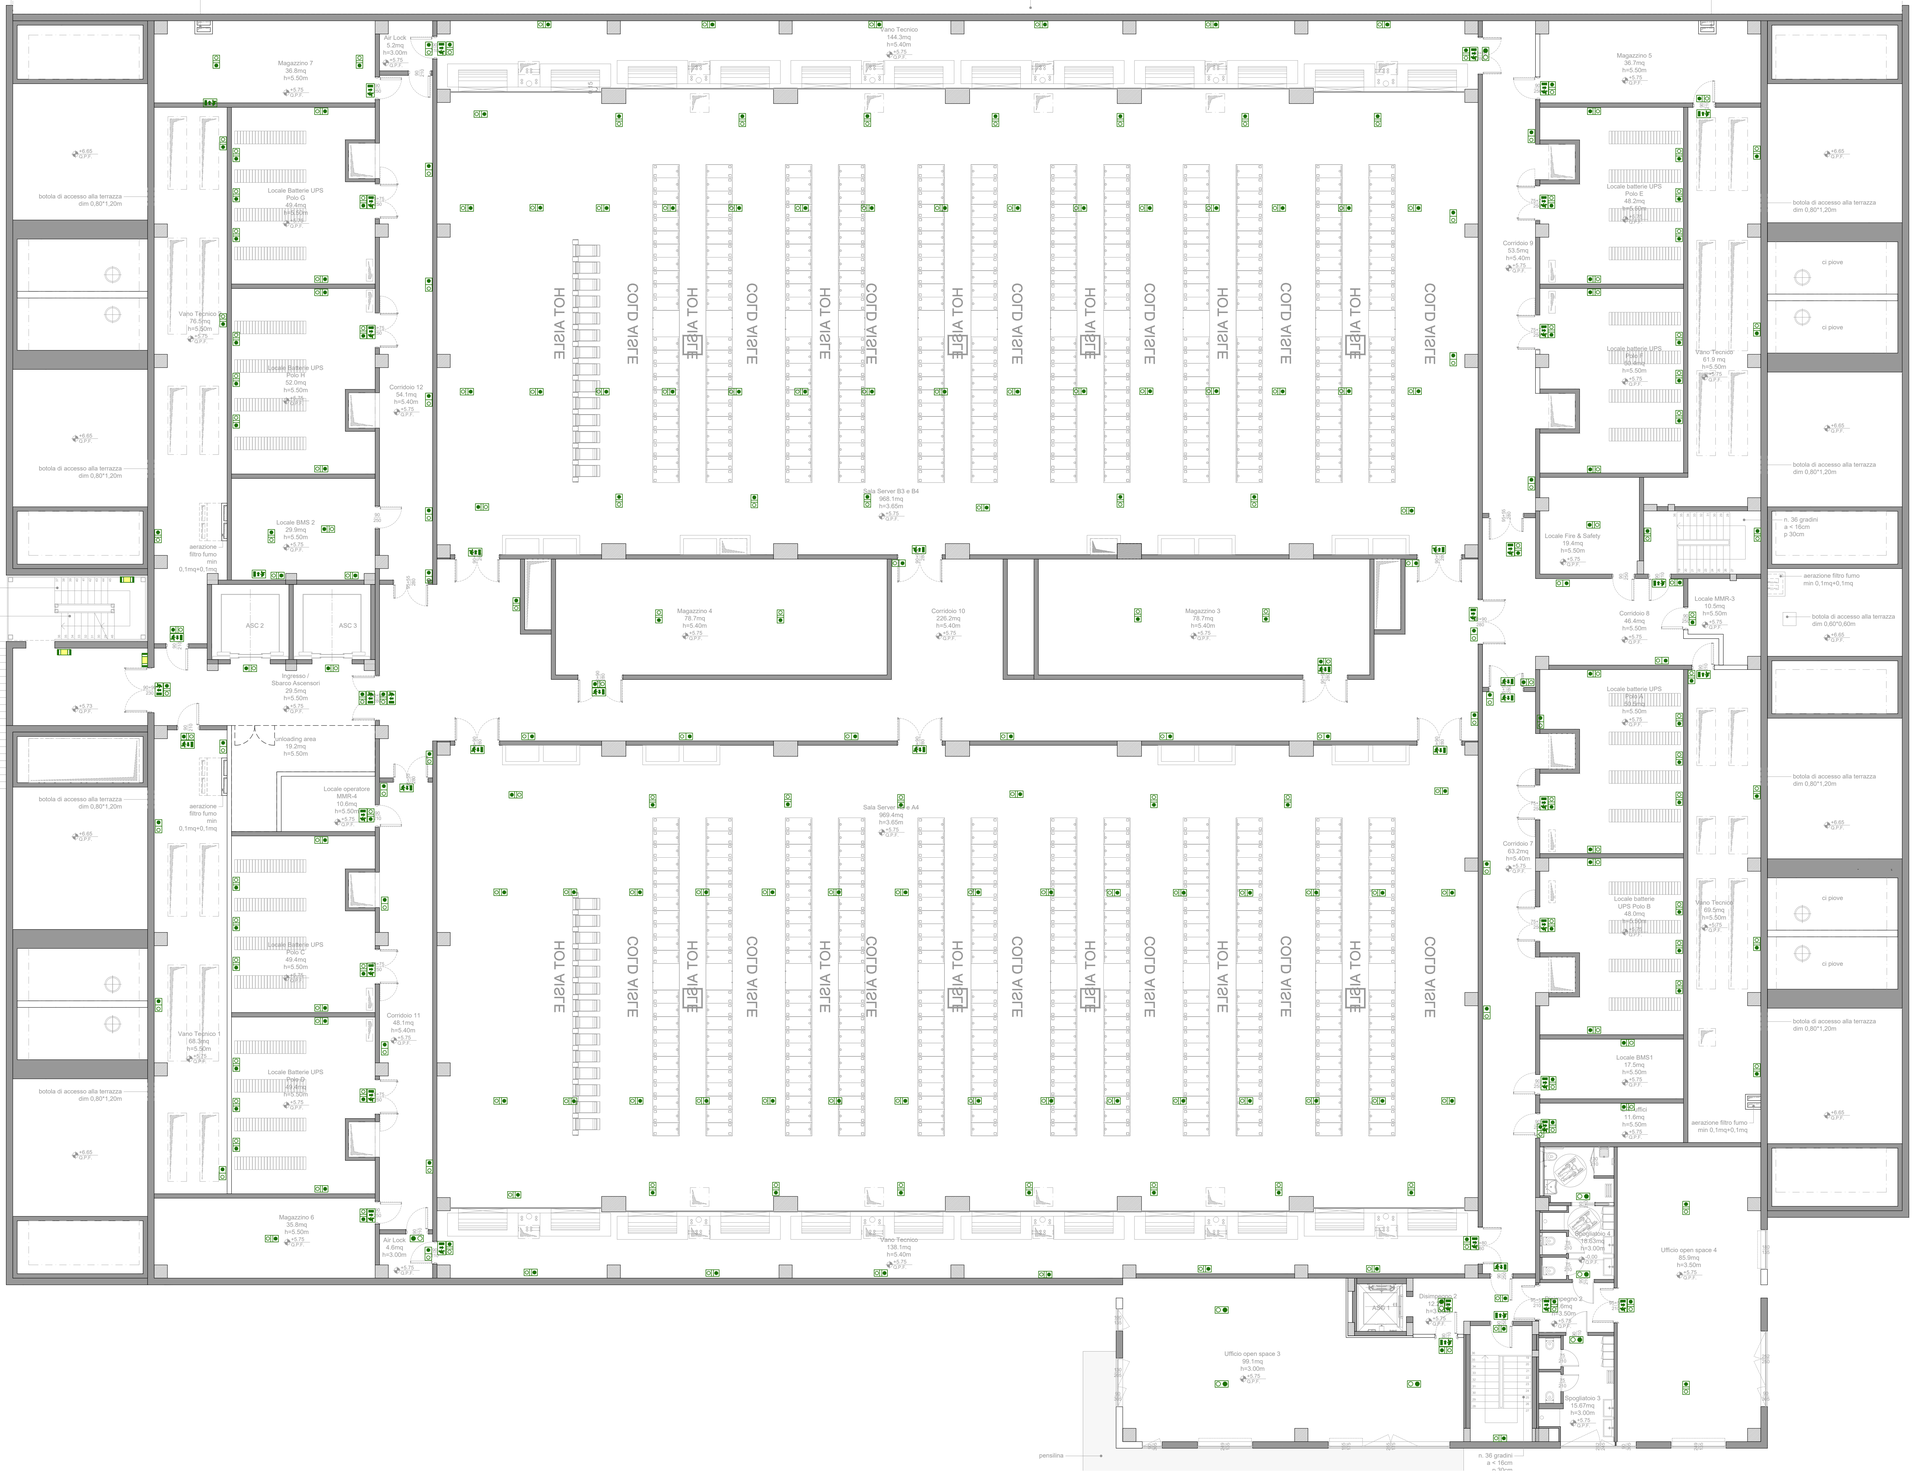
pannello di facciata a chiusura di metà del giunto
aerazione filtro fumo min 0,1mq+0,1mq
cavedio per giunto sismico e raccolta acque meteoriche in copertura
aerazione filtro fumo min 0,1mq+0,1mq
Air Lock 5.2mq h=3.00m
Magazzino 7 36.8mq h=5.50m
Vano Tecnico 144.3mq h=5.40m
Magazzino 5 36.7mq h=5.50m
botola di accesso alla terrazza dim 0,80*1,20m
Locale Batterie UPS Polo G 49.4mq h=5.50m
Locale batterie UPS Polo E 48.2mq h=5.50m
Corridoio 9 53.5mq h=5.40m
ci piove
Vano Tecnico 76.5mq h=5.50m
Locale Batterie UPS Polo H 52.0mq h=5.50m
Corridoio 12 54.1mq h=5.40m
Vano Tecnico 61.9 mq h=5.50m
Locale Batterie UPS Polo F 59.4mq h=5.50m
n. 36 gradini a < 15cm p 30cm
Locale BMS 2 29.9mq h=5.50m
Sala Server B3 e B4 968.1mq h=3.65m
Locale Fire & Safety 19.4mq h=5.50m
aerazione filtro fumo min 0,1mq+0,1mq
n. 42 gradini a 16cm p 30cm
n. 36 gradini a < 15cm p 30cm
ASC 2
ASC 3
Magazzino 4 78.7mq h=5.40m
Corridoio 10 226.2mq h=5.40m
Magazzino 3 78.7mq h=5.40m
Locale MMR-3 10.5mq h=5.50m
Corridoio 8 46.4mq h=5.50m
Ingresso / Sbarco Ascensori 29.5mq h=5.50m
Locale batterie UPS Polo D 59.3mq h=5.50m
Unloading area 19.2mq h=5.50m
Locale operatore MMR-4 10.6mq h=5.50m
Sala Server B1 e A4 969.4mq h=3.65m
Corridoio 7 63.2mq h=5.40m
Locale batterie UPS Polo B 48.0mq h=5.50m
Vano Tecnico 69.5mq h=5.50m
Locale Batterie UPS Polo F 49.4mq h=5.50m
Corridoio 11 48.1mq h=5.40m
Locale BMS1 17.5mq h=5.50m
Vano Tecnico 1 66.3mq h=5.50m
Locale Batterie UPS Polo C 49.1mq h=5.50m
Ufficio 11.6mq h=5.50m
aerazione filtro fumo min 0,1mq+0,1mq
Magazzino 6 35.8mq h=5.50m
Air Lock 4.6mq h=3.00m
Vano Tecnico 136.1mq h=5.40m
Spogliatoio 4 18.63mq h=3.00m
Ufficio open space 4 85.9mq h=3.50m
Disimpegno 2 12.8mq h=3.00m
ASC 1
Spogliatoio 2 15.9mq h=3.00m
Ufficio open space 3 98.1mq h=3.00m
Spogliatoio 3 15.67mq h=3.00m
pensilina
n. 36 gradini a < 16cm p 30cm
HOT AISLE
COLD AISLE

LEGENDA

- B1 ILLUMINAZIONE DI EMERGENZA IP65 180lm autonomia 1h EXIWAY SMARTLED - Activa
- B2 ILLUMINAZIONE DI EMERGENZA IP65 300lm autonomia 1h EXIWAY SMARTLED - Activa
- B3 ILLUMINAZIONE DI EMERGENZA IP65 610lm autonomia 1h EXIWAY SMARTLED - Activa
- B4 ILLUMINAZIONE DI EMERGENZA IP65 490lm autonomia 2h EXIWAY SMARTLED - Activa
- B5 ILLUMINAZIONE DI EMERGENZA Cartello fotoluminescente con indicazione via di esodo
- B6 ILLUMINAZIONE DI EMERGENZA Torcia di emergenza portatile
- B7 ILLUMINAZIONE DI EMERGENZA IP66 400lm autonomia 1h (Copertura)
- QUADRO ELETTRICO

progetto n.
13 03 - DATA 4 ITALY - CORNAREDO/SETTIMO M.SE

supervisore delegato del committente (maitre d'ouvre):
CISIMO

assistente del committente (A.M.O.):
GIS.IMO S.r.l.
centro direzionale quattrotorri
06132 PERUGIA
tel.: +39 075 517 29 83 fax: +39 075 518 12 88

progetto architettonico:
GARRETTI ASSOCIATI S.r.l
via Trieste, 9 - 20146 MILANO
tel.: +39 02 430 6931 fax: +39 02 480 170 51
www.garrettiassociati.it

opere edili e prefabbricati:
GARRETTI ASSOCIATI S.r.l
via Trieste, 9 - 20146 MILANO
tel.: +39 02 430 6931 fax: +39 02 480 170 51
www.garrettiassociati.it

impianti meccanici:
GENERALE PREFABBRICATI S.p.a.
centro direzionale quattrotorri
Ellera Scalo - 06132 PERUGIA
tel.: +39 075 51 871 fax: +39 075 51 71 145
www.generaleprefabbricatispa.com

impianti elettrici/dati:
OMEGA CONCEPT IMPIANTI E SISTEMI S.p.A.
Via Chiese, 72 - 20126 - MILANO
tel.: +39 02 8180951
e-mail: omega.direzione.asrma@engie.com

ENGIE SERVIZI S.p.a.
via G. Ribotta 31
00144 Roma

Ariatta Ingegneria dei Sistemi S.p.a.
Via Elba, 12 - 20144 MILANO
Tel +39 02 4992277 / Fax +39 02 4692845
https://www.ariatta.it - ariatta@ariatta.it

ESA PROGETTI Studio Associato
Galleria La Fornace, 1 - 47822 Santarcangelo di R. (RN)
Tel +39 0541 622951 / Fax +39 0541 201889
https://www.studioesaprogetti.it - info@studioesaprogetti.it

SCHNEIDER ELECTRIC S.p.A.
Via Circonvallazione Est, 1 - 24040 STEZZANO (BG)
tel.: +39 0354151111 fax: +39 0354153200
www.schneider-electric.com

ENERIA
Rue de Longpont - BP 10202 - 91311 MONTLHERY Cedex - FRANCE
tel.: +33 (0) 169802100 fax: +33 (0) 169802150
www.eneria.fr

progettazione antincendio:
STUDIO TECNICO ZACCARELLI S.r.l.
via Ludovico il Moro, 17 - 20143 MILANO
tel.: +39 02 891 200 81 fax: +39 02 813 962 8
www.studiozaccarelli.it

prima emissione: 01/2023
disegnato da: R.M.

AGGIORNAMENTI

cod	data	descrizione
A		
B		
C		

descrizione:
DATA 4 ITALY - DC08.2
PIANTA PIANO PRIMO
IMPIANTO DI ILLUMINAZIONE DI SICUREZZA

elaborato a cura di:
ENGIE SERVIZI S.p.a.
via G. Ribotta 31
00144 Roma

proprietà
DATA 4 ITALY S.R.L.
Piazza Eleonora Duse, 2
20122 MILANO

progetto
DATA CENTER
DC08.2
PROGETTO PRELIMINARE

scala: 1:100 @A0

tavola n.
D 08.2 13D RE 10 +01 02

IMPIANTI ELETTRICI